




Happy Families
Dossier de plans

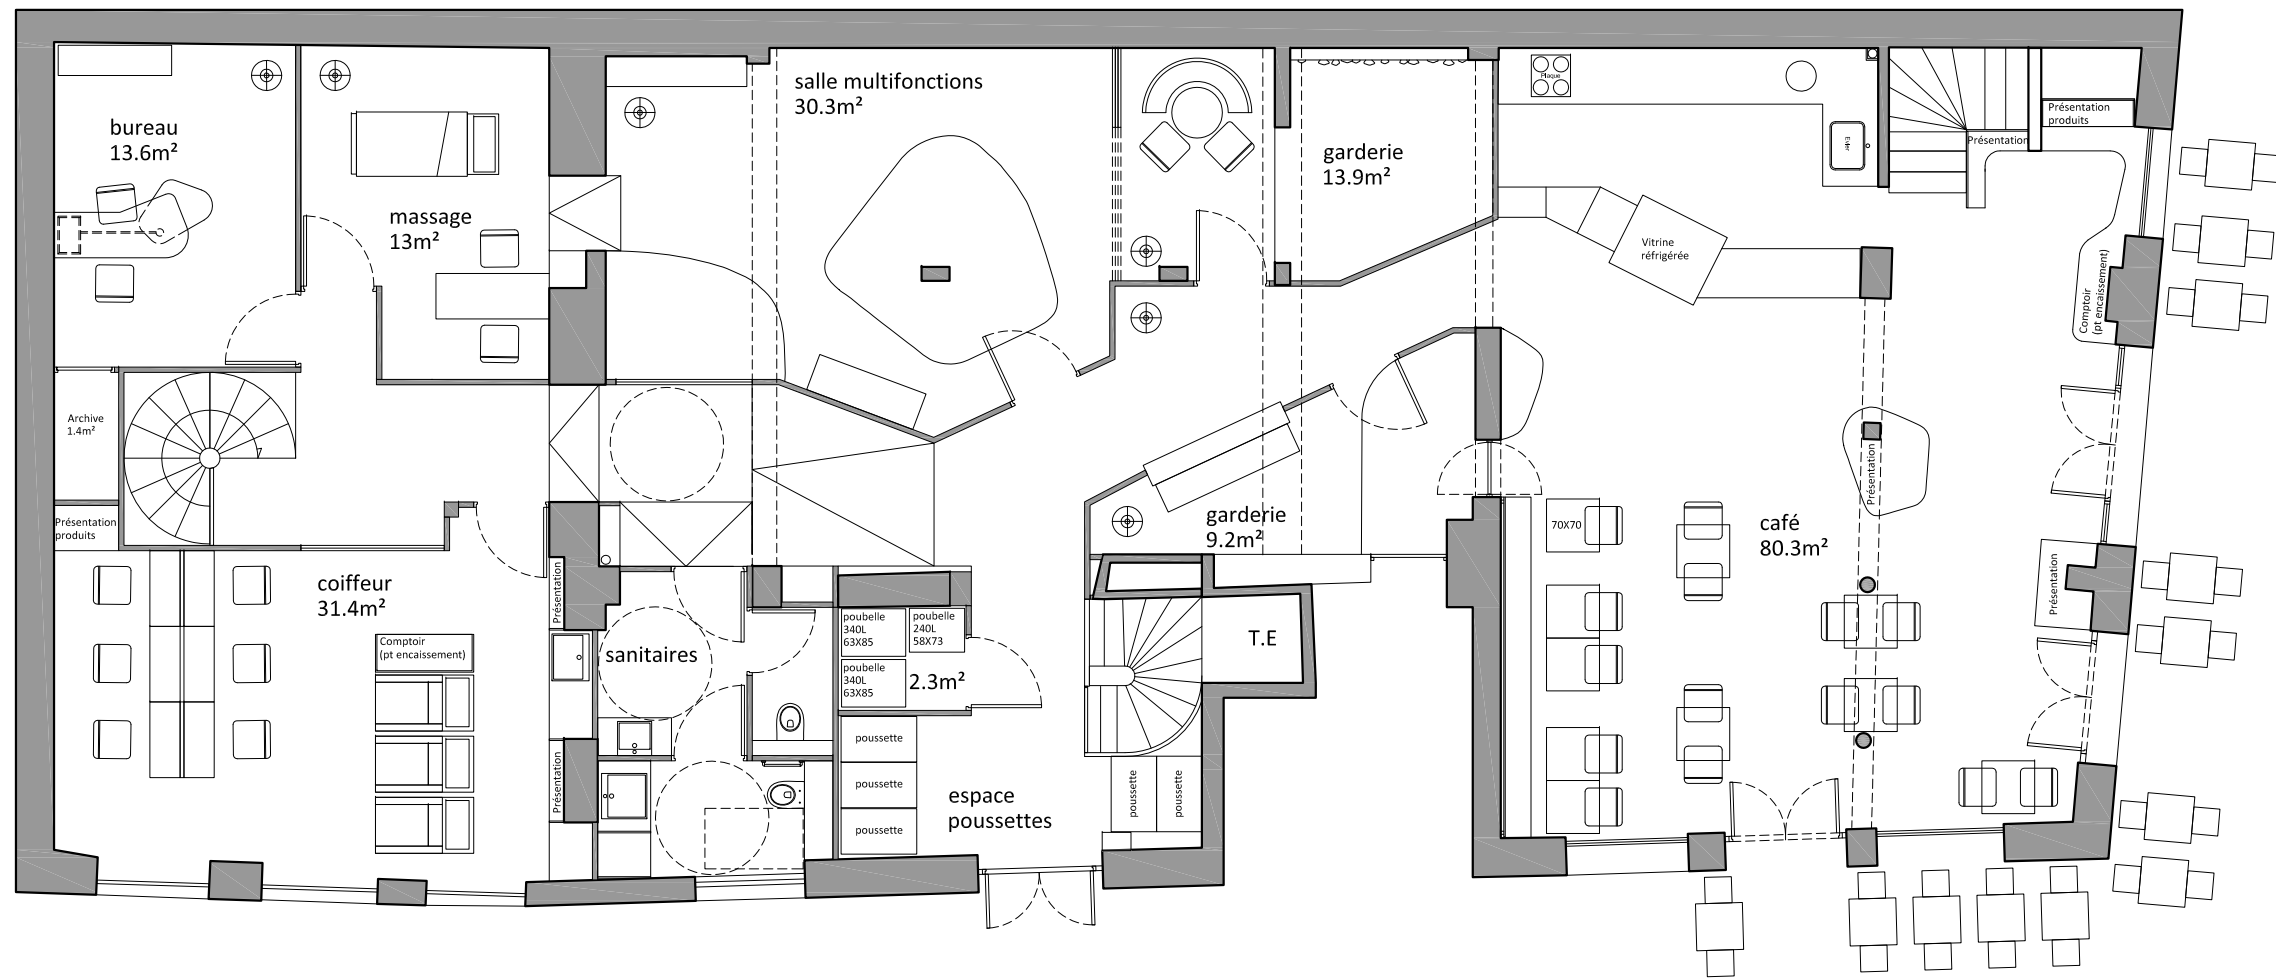

Happy family

Plan RDC

APS

Ech: 1/100 ème


Date: 05_07_2013

Dessinateur: MFB


Ce dessin est la propriété exclusive de l'agence Langard. Il ne peut être reproduit, communiqué, utilisé ou modifié sans notre accord écrit. Les éventuelles erreurs ou omissions sont à signaler à l'agence avant réalisation des plans d'exécution.

12 rue Saint Sabin - 75011 Paris
 Tel + 33 (0)9 67 08 78 07
 RCS Paris 520 799 990-APE 7410z
 www.agence-langard.com

LANGARD
 INTERIOR DESIGN & MORE

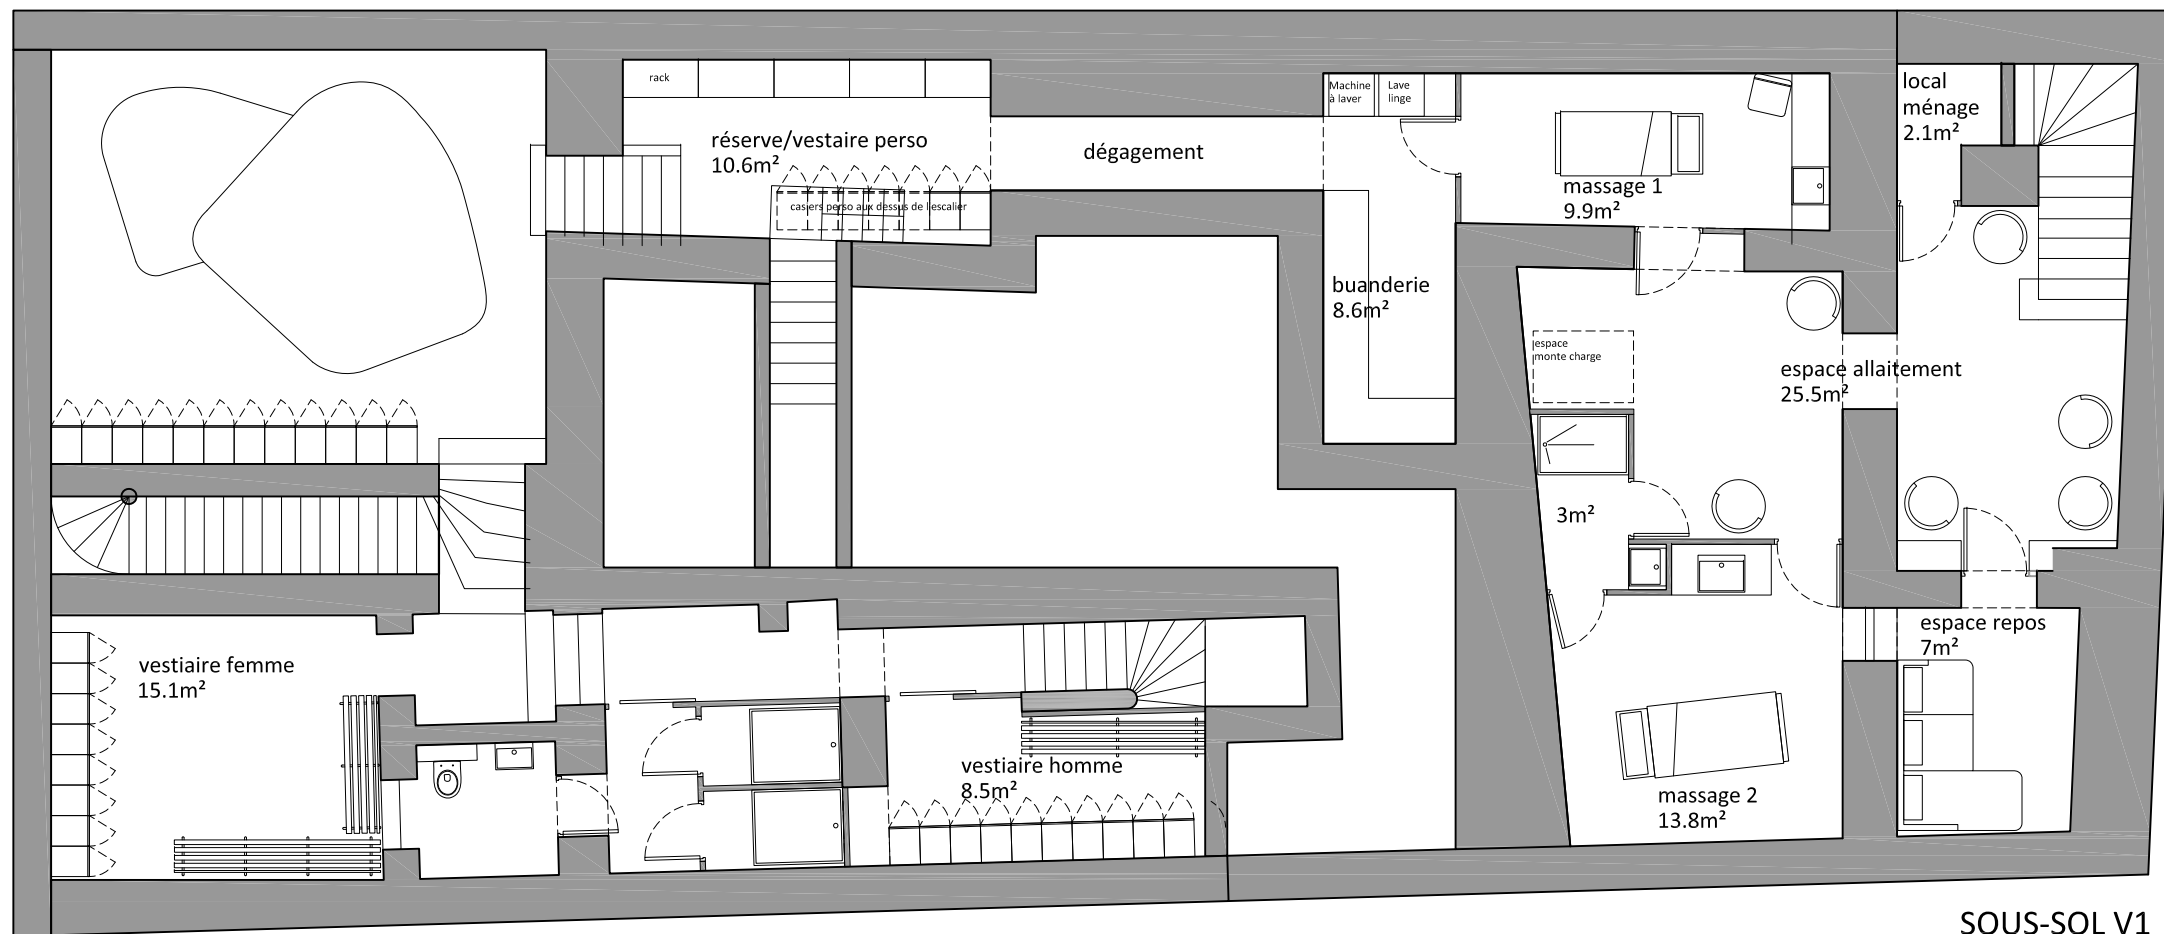

SOUS-SOL V1

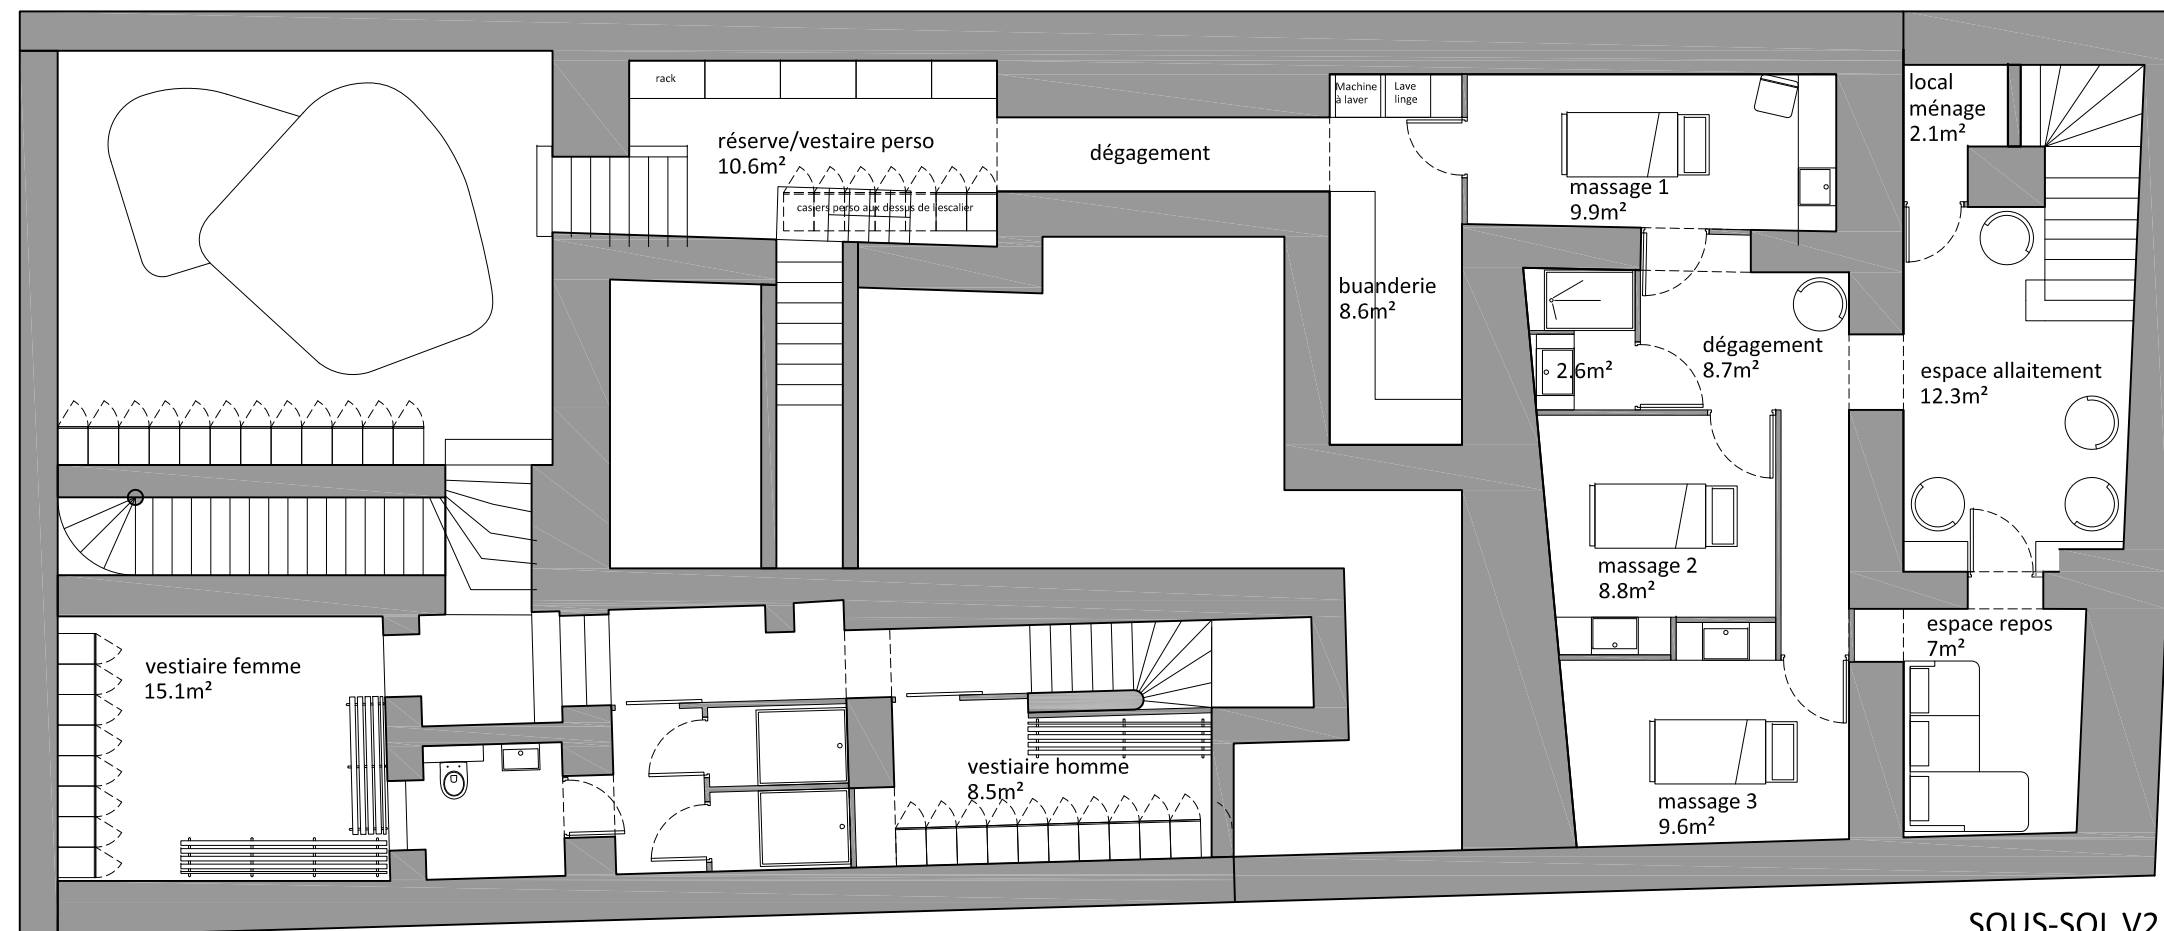

SOUS-SOL V2

Happy family

Plans R-1

APS

Ech: 1/100 ème

Date: 05_07_2013

Dessinateur: MFB

Ce dessin est la propriété exclusive de l'agence Langard. Il ne peut être reproduit, communiqué, utilisé ou modifié sans notre accord écrit. Les éventuelles erreurs ou omissions sont à signaler à l'agence avant réalisation des plans d'exécution.

12 rue Saint Sabin - 75011 Paris
Tel + 33 (0)9 67 08 78 07
RCS Paris S20 799 990-APE 7410z
www.agence-langard.com

LANGARD
INTERIOR DESIGN & MORE